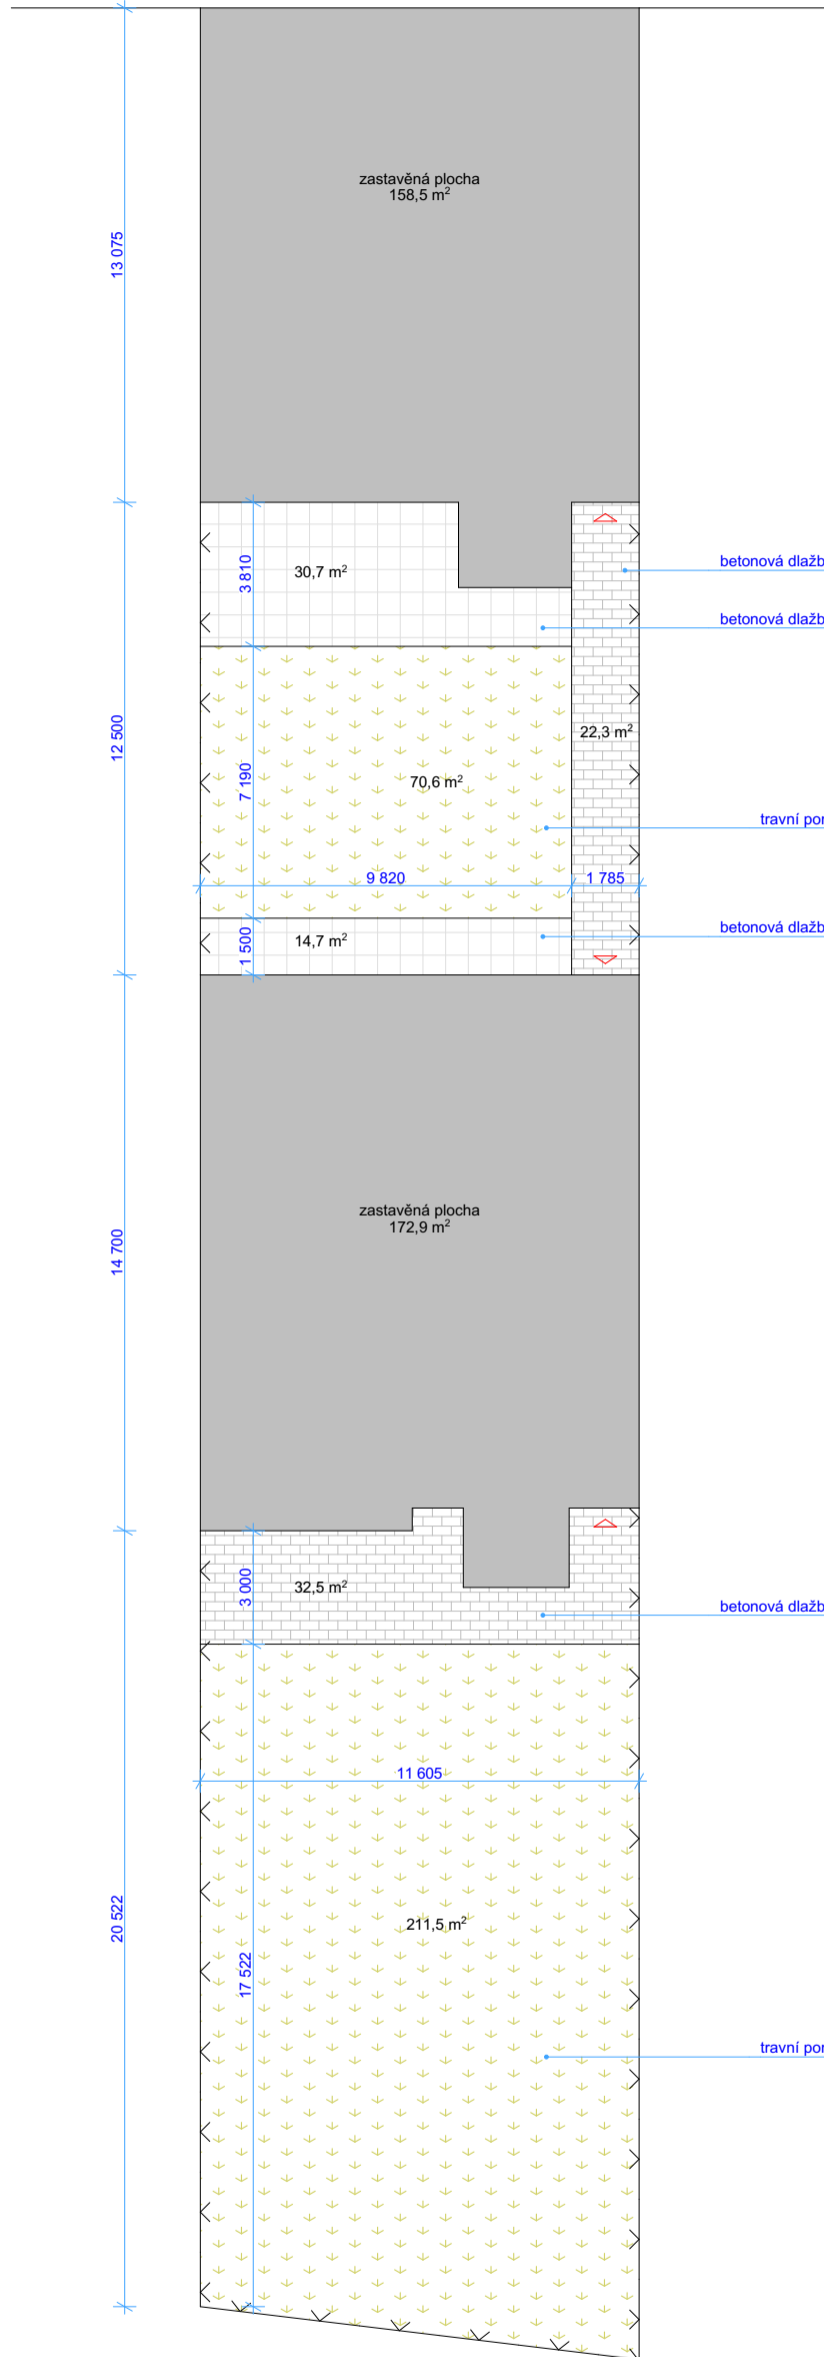


 


ULICE K. WEISE



LEGENDA MATERIÁLŮ:

-  travní porost - celkem 282,1 m²
-  keramická dlažba 1 - celkem 54,8 m²
-  keramická dlažba 2 - celkem 45,4 m²